


TÉRREO - PRÉDIO ADMINISTRATIVO


ESCALA 1 : 200

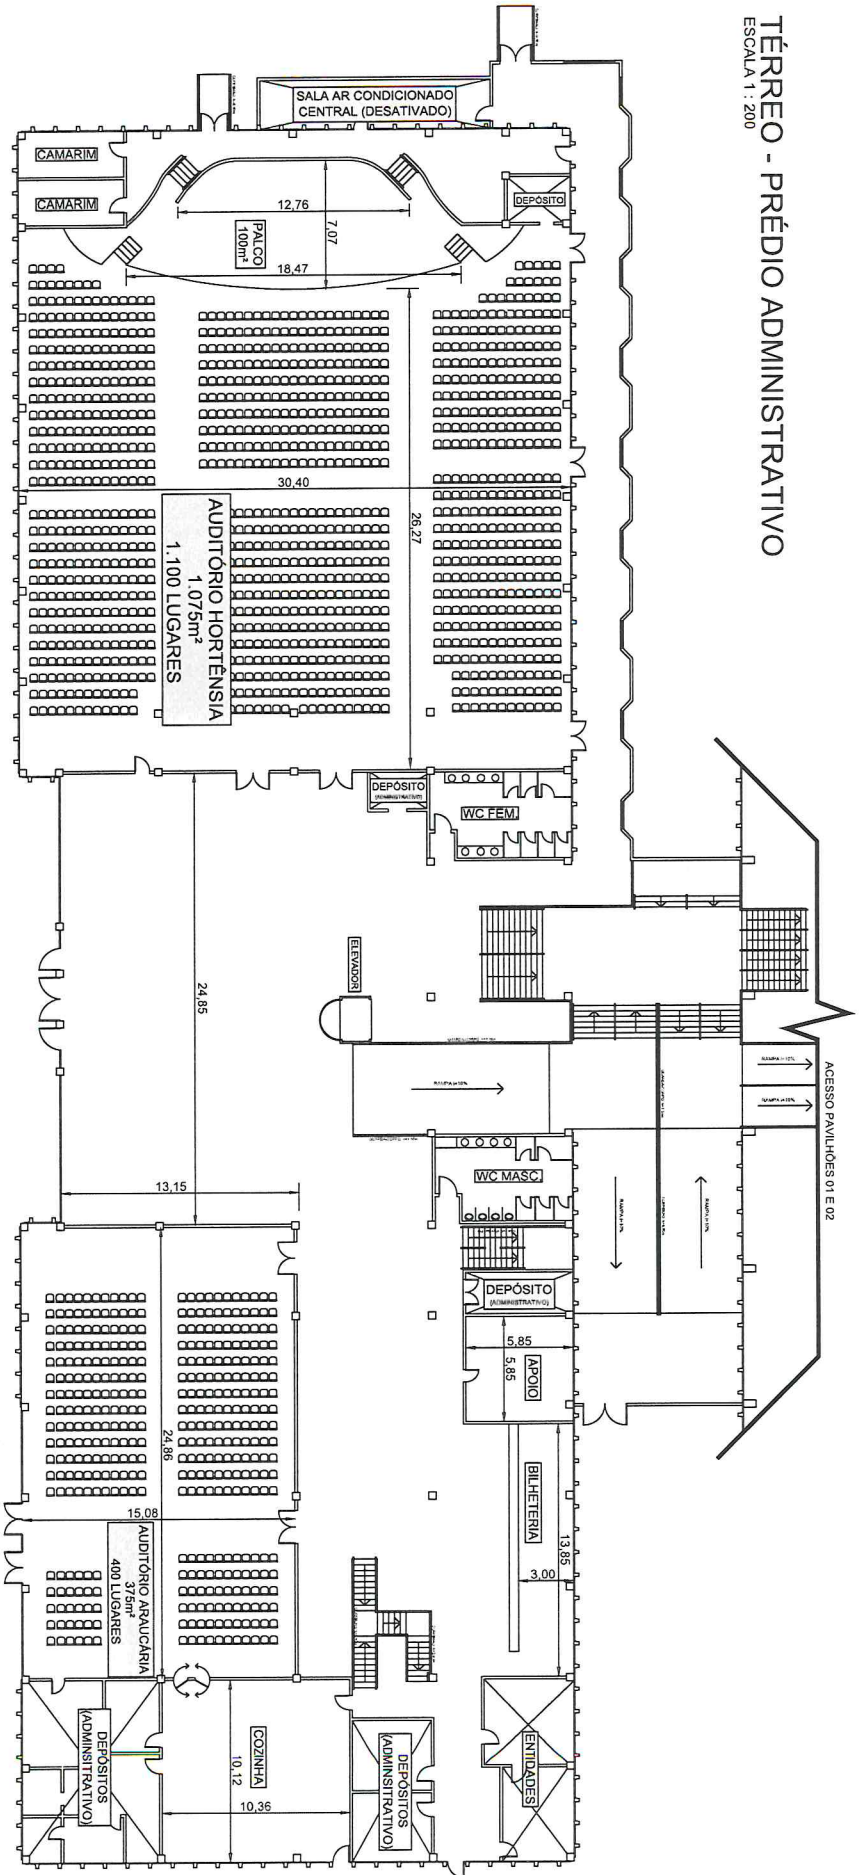

CAPACIDADES			
ESPAÇO	ÁREA	NÚMERO DE LUGARES	
Auditório Hortênsia	1.075m ²	1.100	
Auditório Araucária	375m ²	400	

LOCALIZAÇÃO

ESCALA 1 : 1.000

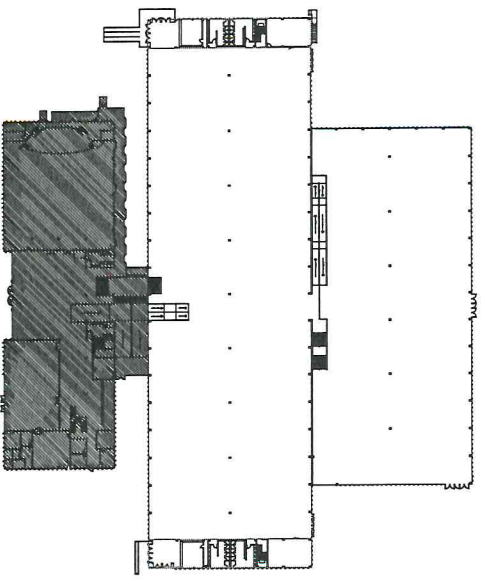

GRAMADOTUR
AUTARQUIA MUNICIPAL DE TURISMO

FONE (54) 3286-2002

OBRA: EXPOGRAMADO

LOCALIZAÇÃO: Av. Borges de Medeiros, nº 4.111, Centro

CONTEÚDO: Planta Baixa - Térreo (Prédio Administrativo)


gramado
TURISMO & ENTERTAINMENT

ESCALA: INDICADA

FOLHA: A2


DATA: Abril / 2020

PRONCHIA
01 / 04

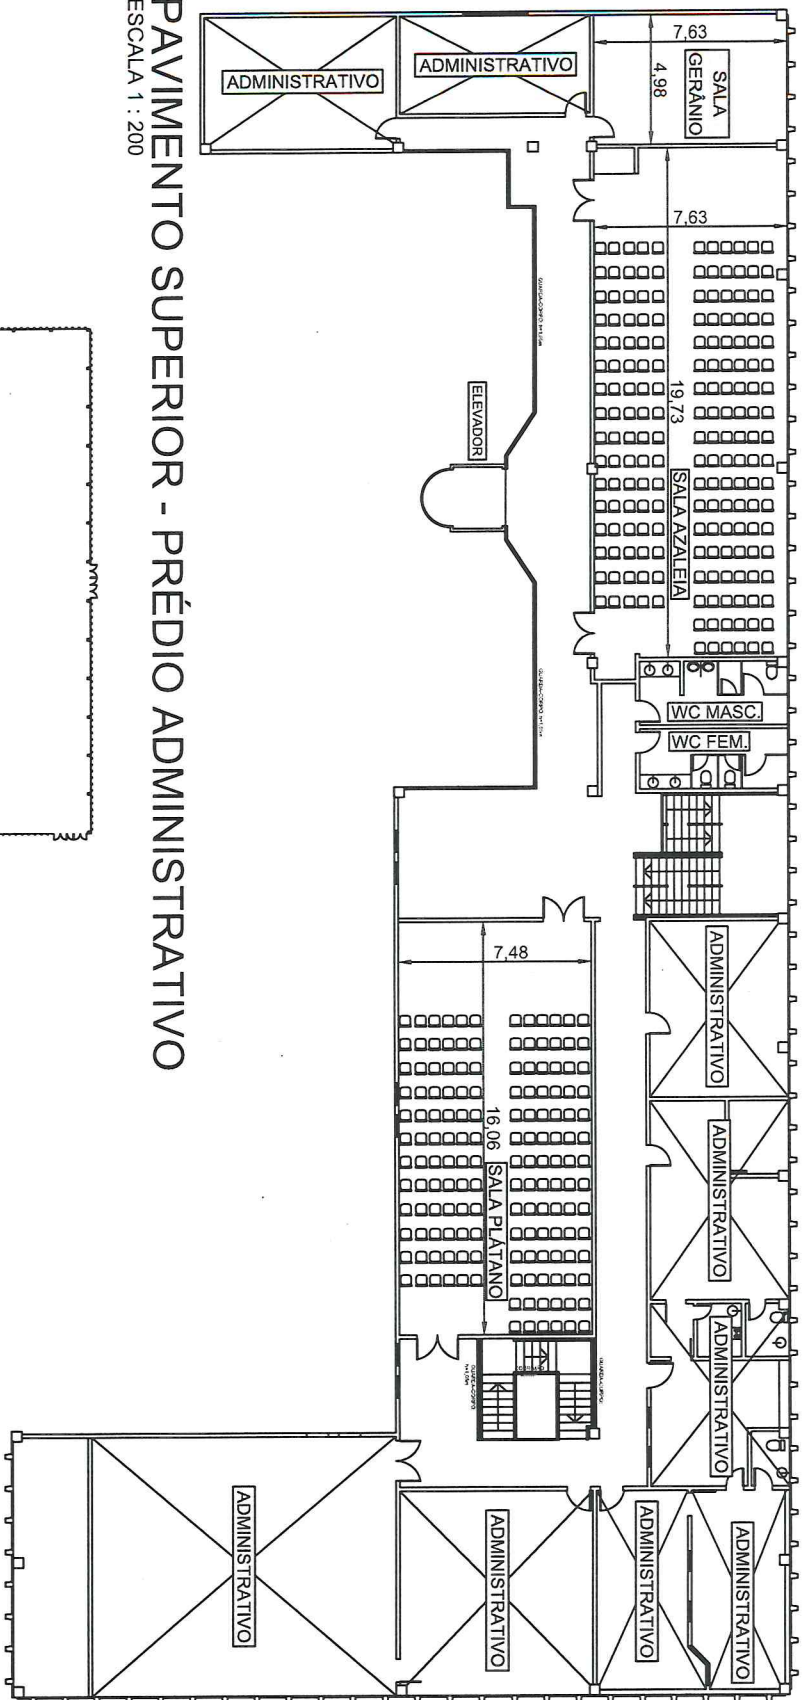

PAVIMENTO SUPERIOR - PRÉDIO ADMINISTRATIVO
 ESCALA 1 : 200

LOCALIZAÇÃO
 ESCALA 1 : 1.000

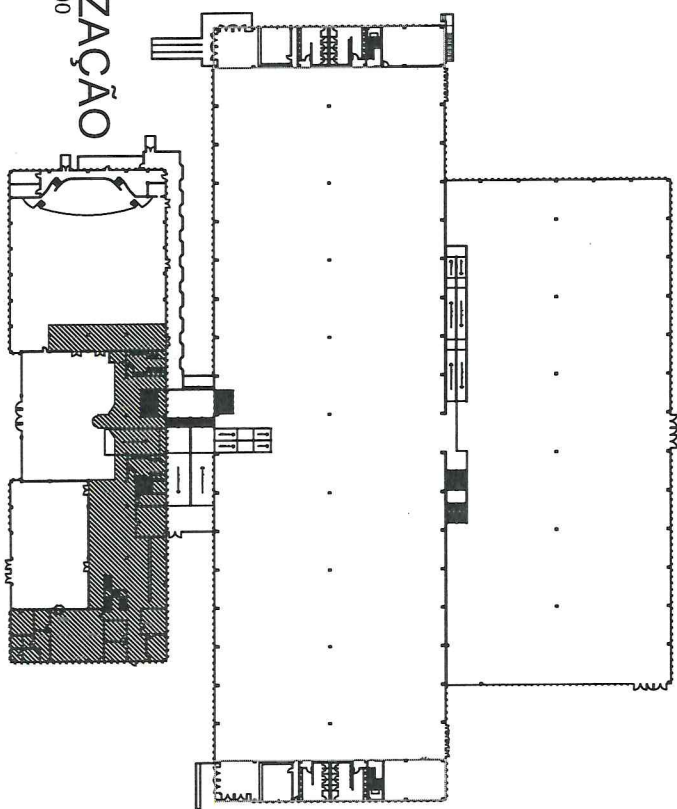

CAPACIDADES		
ESPAÇO	ÁREA	NÚMERO DE LUGARES
Sala Azaleia	150m ²	230
Sala Platano	110m ²	200
Sala Gerânio	40m ²	50

GRAMADOTUR
 AUTARQUIA MUNICIPAL DE TURISMO

OBRA: EXPOGRAMADO

LOCALIZAÇÃO: Av. Borges de Medeiros, nº 4.111, Centro

CONTEÚDO: Planta Baixa - Piso Superior (Prédio Administrativo)


ESCALA: INDICADA

FOLHA: A3 397mm X 420mm


DATA: Abril / 2020

PRANCHIA

02 / 04

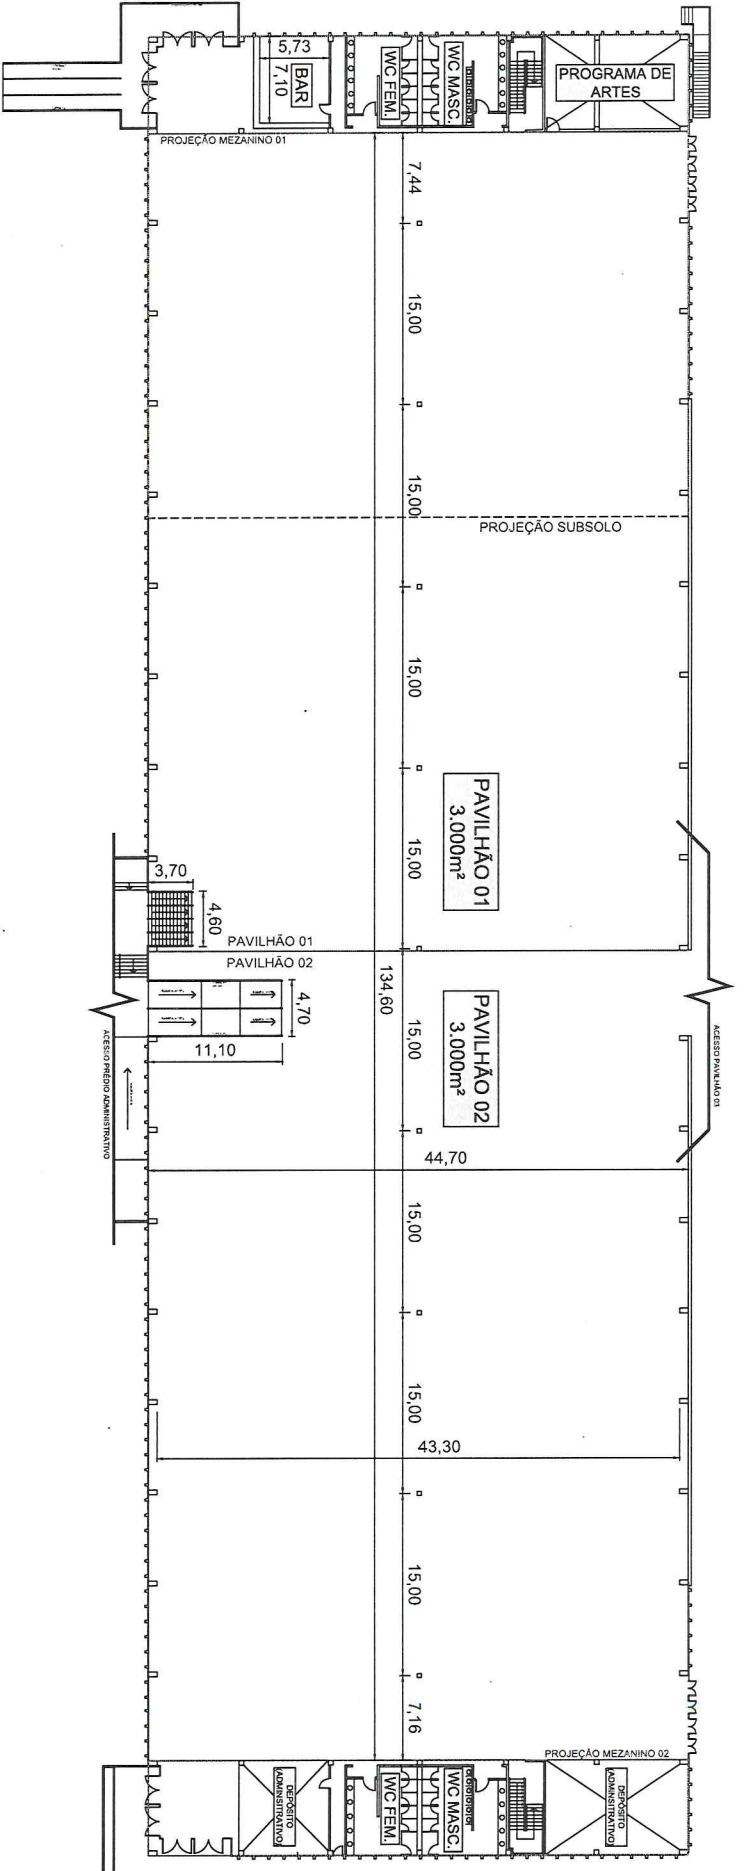


TÉRREO - PAVILHÕES 01 E 02
 ESCALA 1 : 300

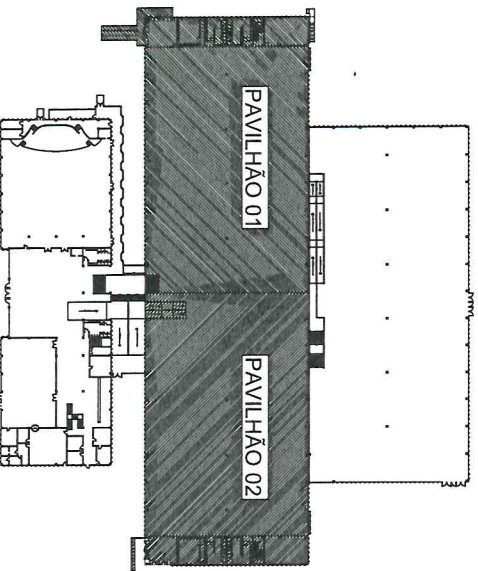

LOCALIZAÇÃO
 ESCALA 1 : 1.000

GRAMADOTUR		GRAMADO / RS		PRÂNCIA	
AUTARQUIA MUNICIPAL DE TURISMO		ESCALA INDICADA		03 / 04	
FONE: (54) 3286-2002		FOLHA: A2		DATA: Abril / 2020	
OBRA: EXPOGRAMADO		LOCALIZAÇÃO: Av. Borges de Medeiros, nº 4.111, Centro		CONTÊÚDO: Planta Baixa - Térreo (Pavilhões 01 e 02)	

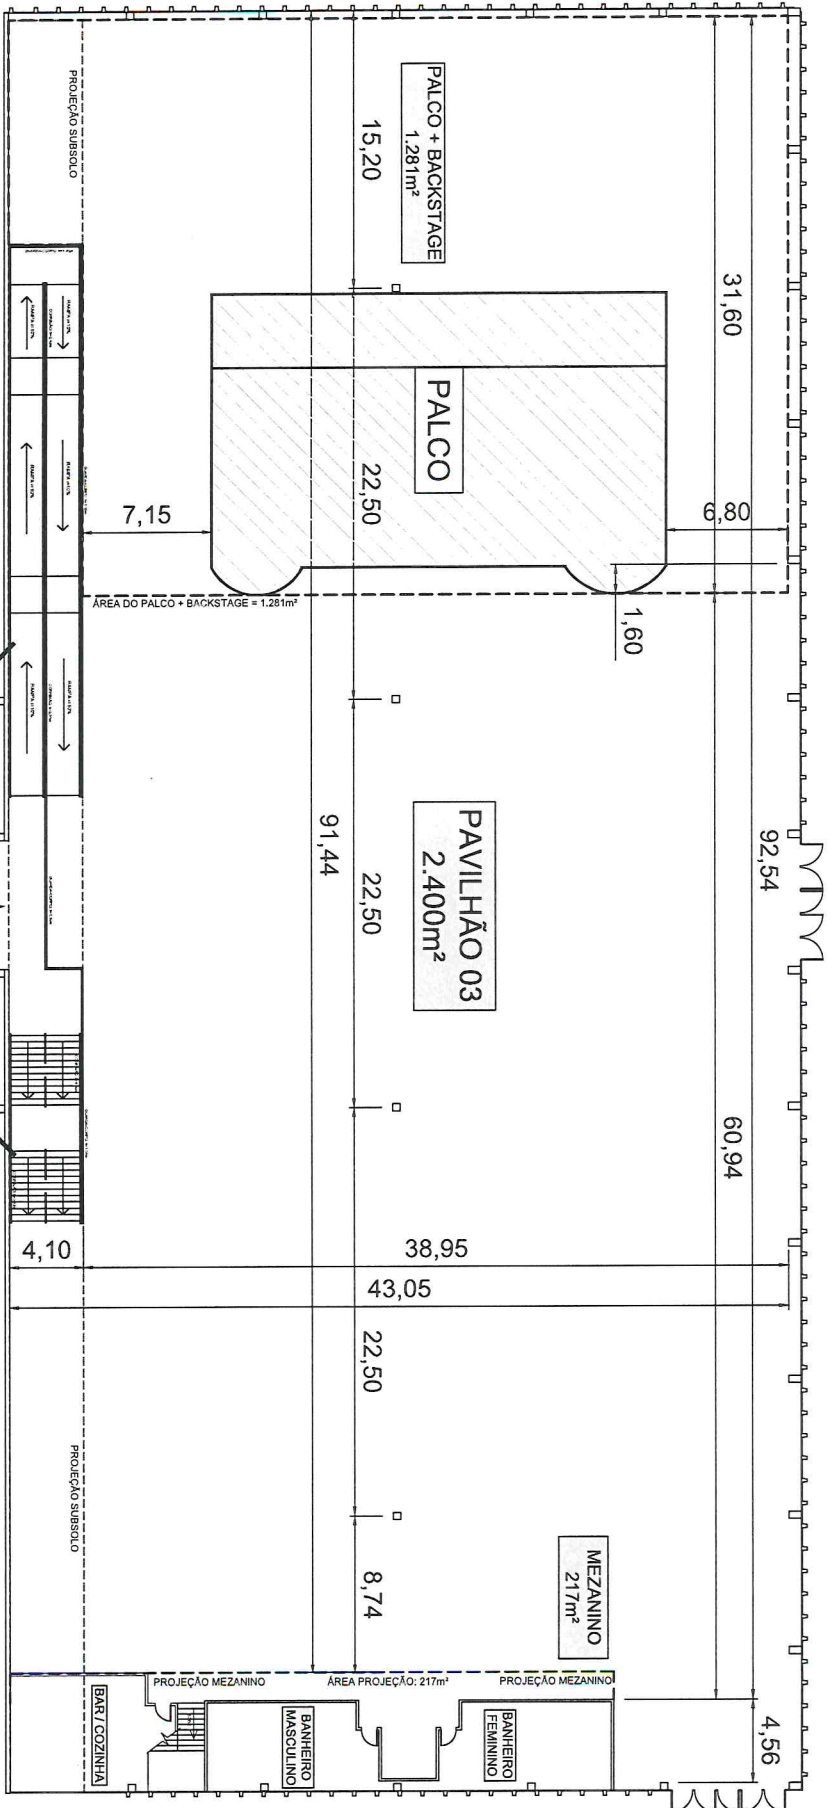


TÉRREO - PAVILHÃO 03

ESCALA 1 : 200

LOCALIZAÇÃO

ESCALA 1 : 1.000

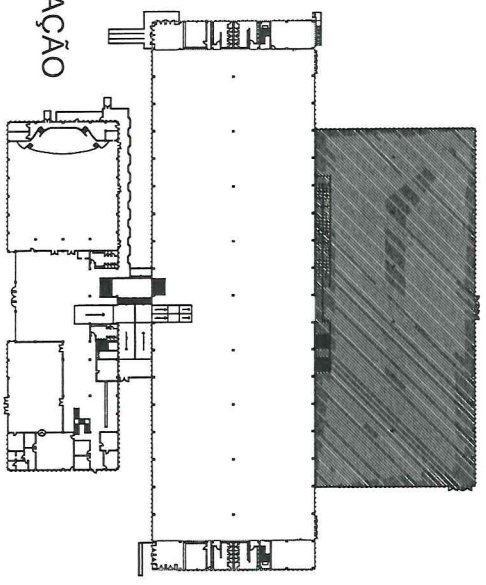

GRAMADOTUR		GRAMADO / RS	
AUTARQUIA MUNICIPAL DE TURISMO		ESCALA: INDICADA	
FONE (51) 3286-2002		FOLHA: A2 (350mm x 500mm)	
OBRA: EXPOGRAMADO		DATA: Abril / 2020	
LOCALIZAÇÃO: Av. Borges de Medeiros, nº 4.111, Centro		BRANCHA	
CONTEÚDO: Planta Baixa - Térreo (Pavilhão 03)		04 / 04	

