

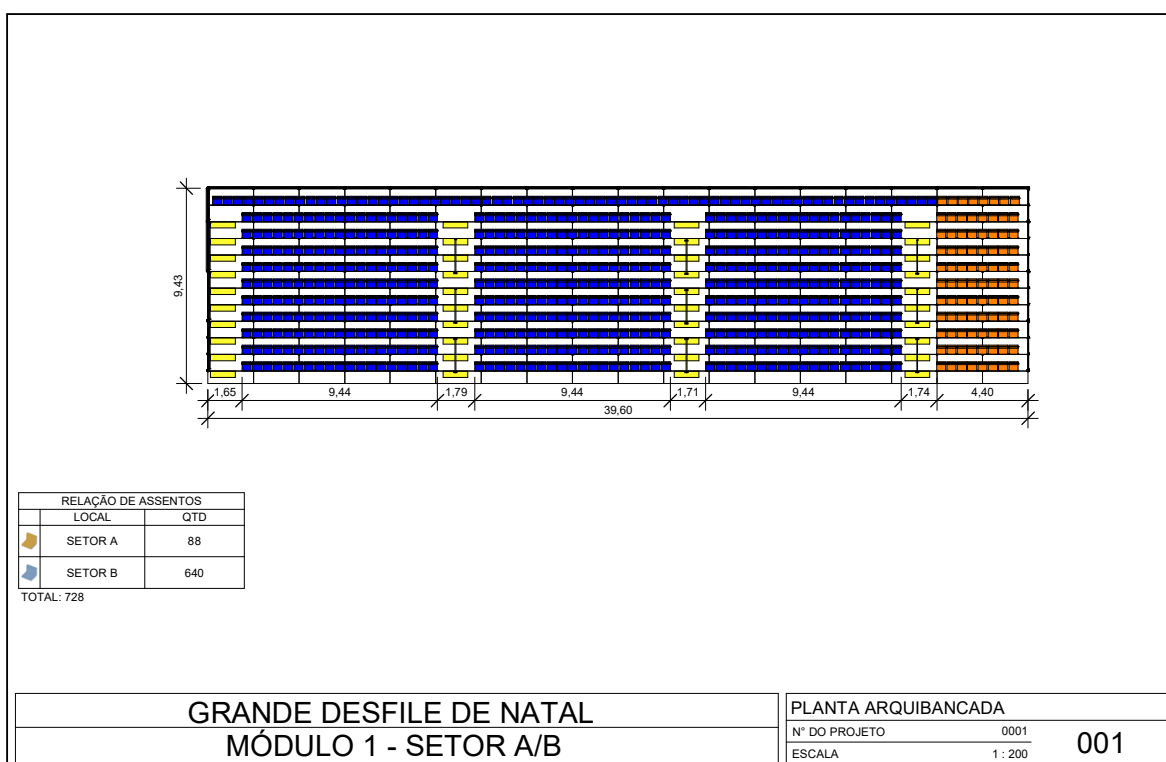


ANEXO 3 – Grande Desfile de Natal

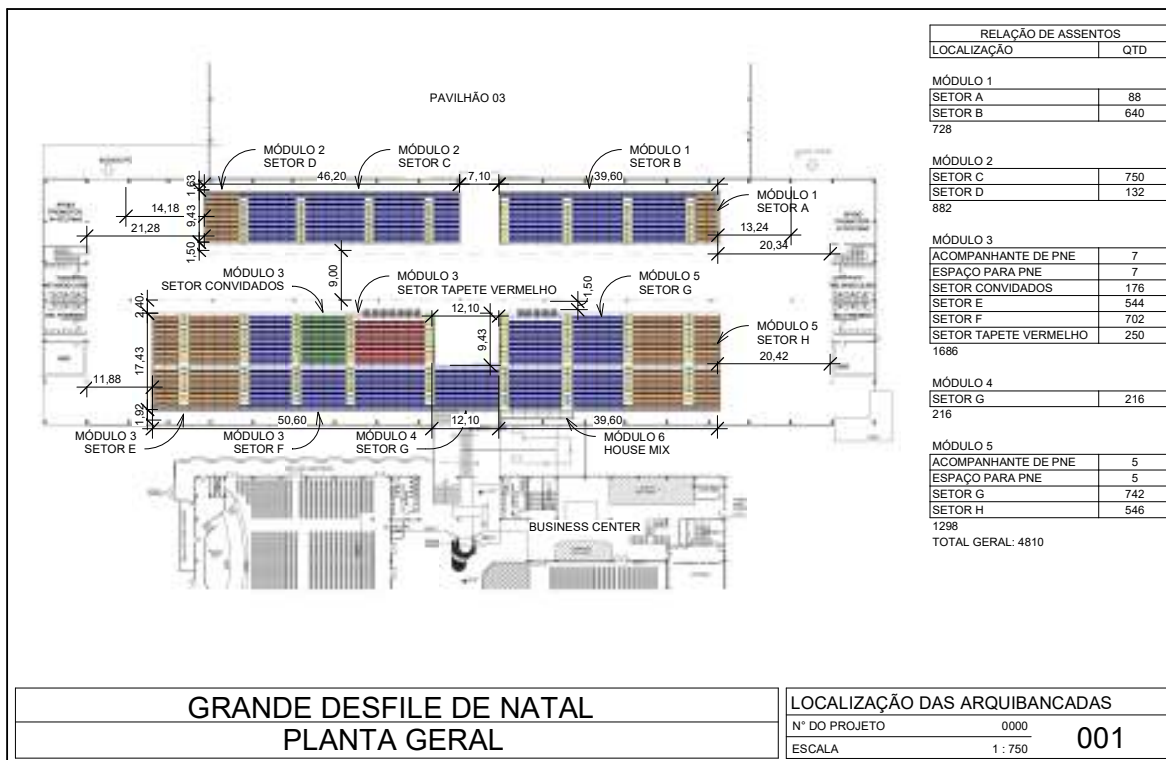

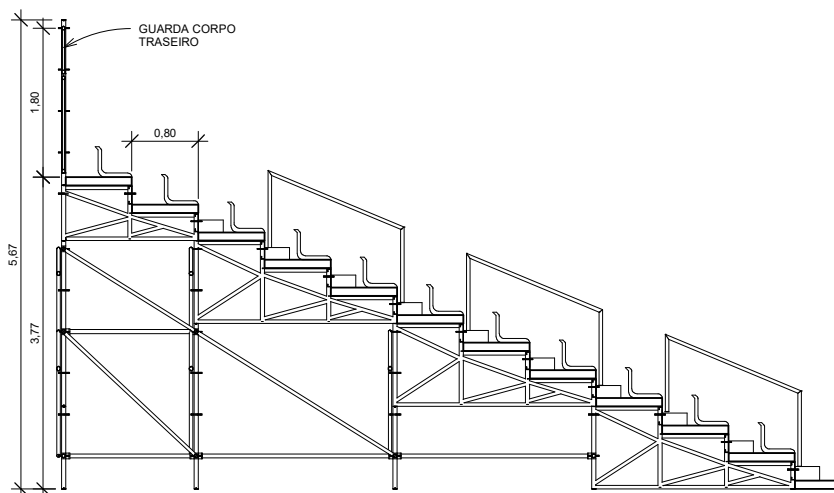


GRANDE DESFILE DE NATAL
MÓDULO 1 - SETOR A/B

CORTE ASSENTOS

Nº DO PROJETO 0001
ESCALA 1 : 50

002

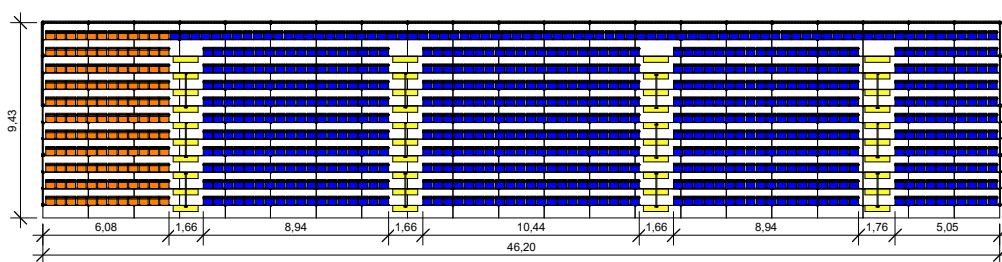

RELAÇÃO DE ASSENTOS		
	LOCAL	QTD
	SETOR C	750
	SETOR D	132


TOTAL: 882

GRANDE DESFILE DE NATAL
MÓDULO 2 - SETOR C/D

PLANTA ARQUIBANCADA

Nº DO PROJETO 0002
ESCALA 1 : 200

001

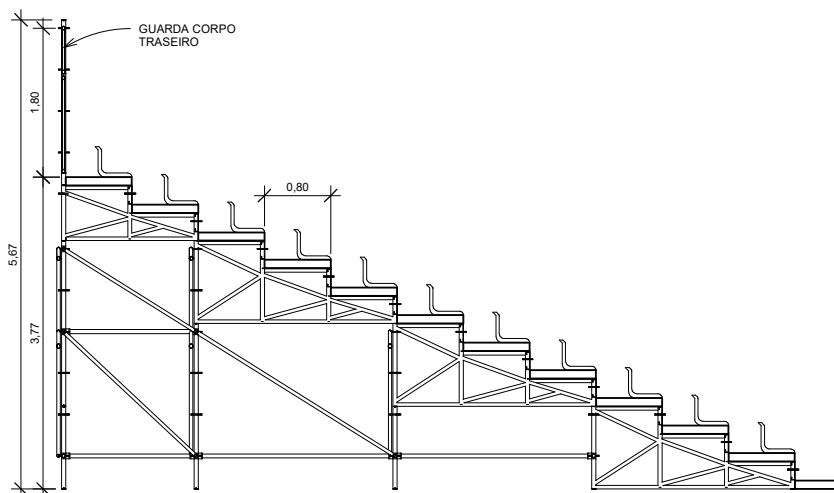


GRANDE DESFILE DE NATAL
MÓDULO 2 - SETOR C/D

CORTE ASSENTOS

Nº DO PROJETO 0002
ESCALA 1 : 50

002

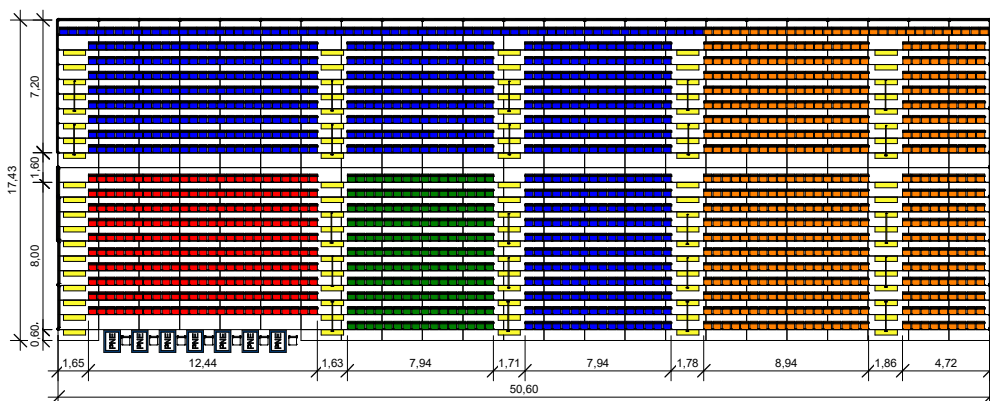

RELAÇÃO DE ASSENTOS	
LOCAL	QTD
ACOMPANHANTE DE PNE	7
ESPAÇO PARA PNE	7
SETOR CONVIDADOS	176


RELAÇÃO DE ASSENTOS	
LOCAL	QTD
SETOR E	544
SETOR F	702
SETOR TAPETE VERMELHO	250
TOTAL: 1686	

GRANDE DESFILE DE NATAL
MÓDULO 3 - SETOR E/F/CV/TV

PLANTA ARQUIBANCADA

Nº DO PROJETO 0003
ESCALA 1 : 225

001

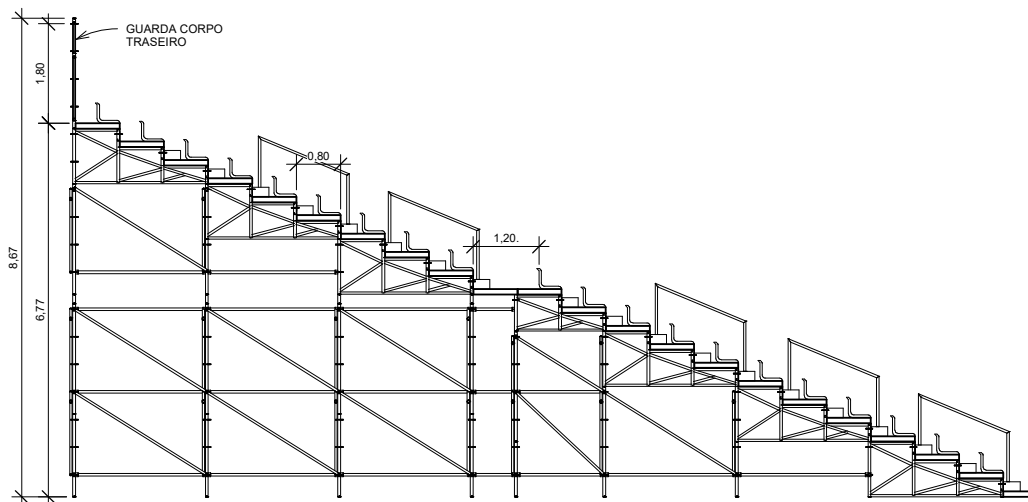


GRANDE DESFILE DE NATAL
MÓDULO 3 - SETOR E/F/CV/TV

CORTE ASSENTOS

Nº DO PROJETO 0003
ESCALA 1 : 75

002

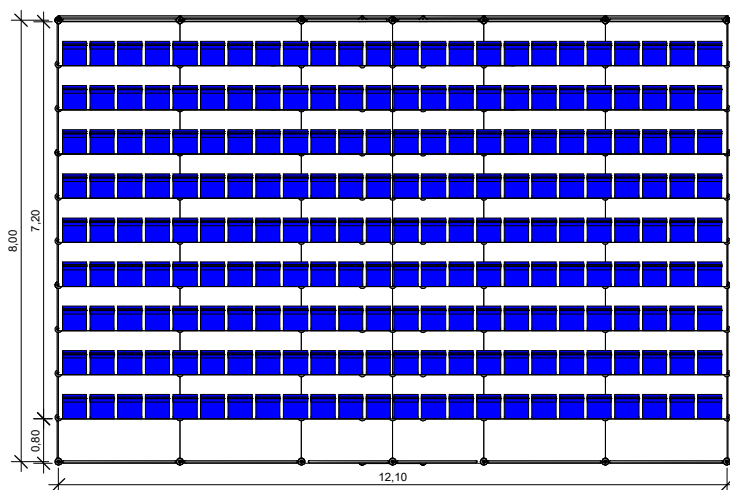

RELAÇÃO DE ASSENTOS		
	LOCAL	QTD
	SETOR G	216


TOTAL: 216

GRANDE DESFILE DE NATAL
MÓDULO 4 - SETOR G

PLANTA ARQUIBANCADA

Nº DO PROJETO 0004
ESCALA 1 : 75

001

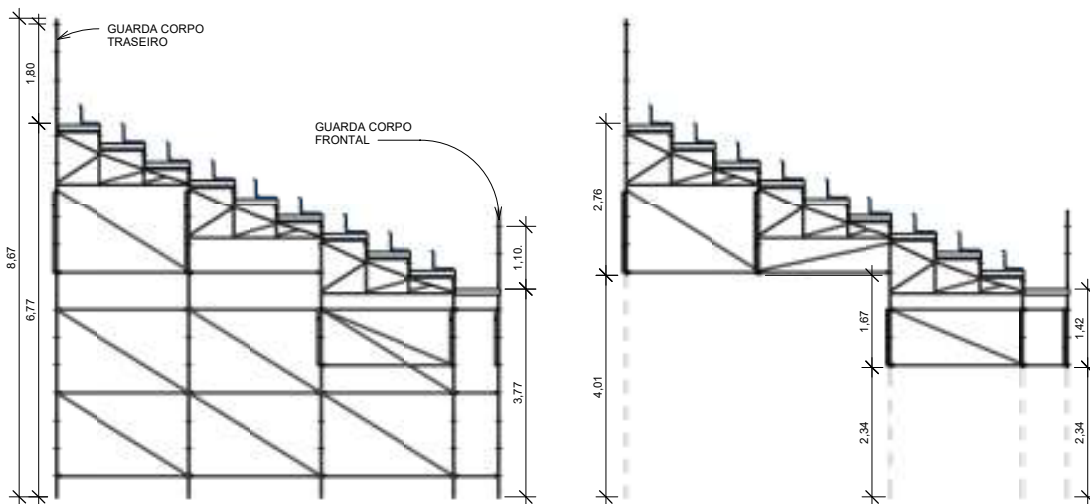


GRANDE DESFILE DE NATAL
MÓDULO 4 - SETOR G

CORTE ASSENTOS

Nº DO PROJETO 0004
ESCALA 1 : 75

002

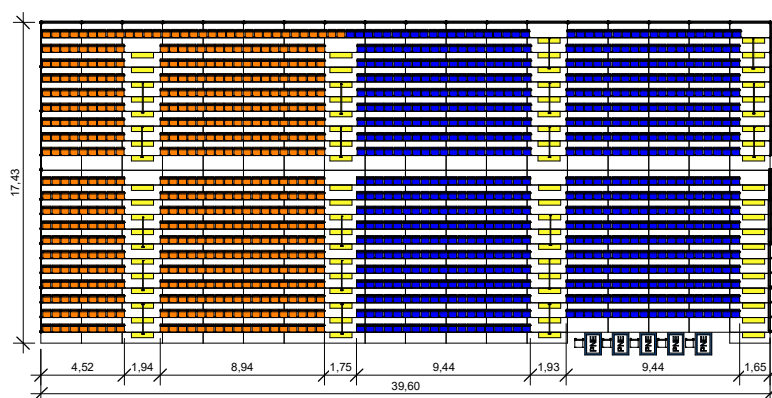

RELAÇÃO DE ASSENTOS		
	LOCAL	QTD
	ACOMPANHANTE DE PNE	5
	ESPAÇO PARA PNE	5
	SETOR G	742
	SETOR H	546


TOTAL: 1298

GRANDE DESFILE DE NATAL
MÓDULO 5 - SETOR G/H

PLANTA ARQUIBANCADA

Nº DO PROJETO 0005
ESCALA 1 : 225

001


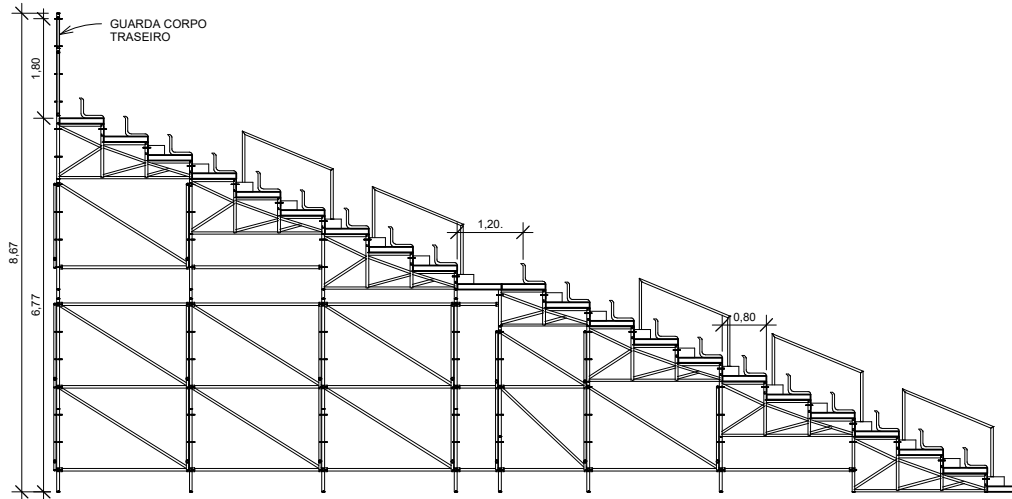


GRANDE DESFILE DE NATAL
MÓDULO 5 - SETOR G/H

CORTE

Nº DO PROJETO 0005
ESCALA 1 : 75

002

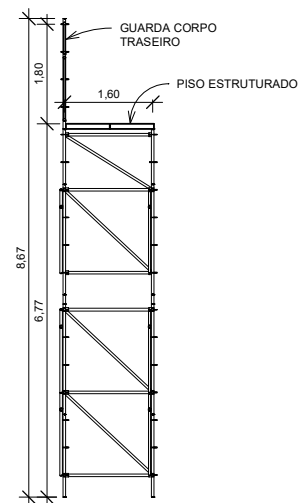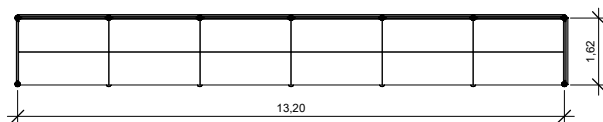

GRANDE DESFILE DE NATAL
MÓDULO 6 - HOUSE MIX

PLANTA HOUSE MIX

Nº DO PROJETO 0006
ESCALA Como indicado

001