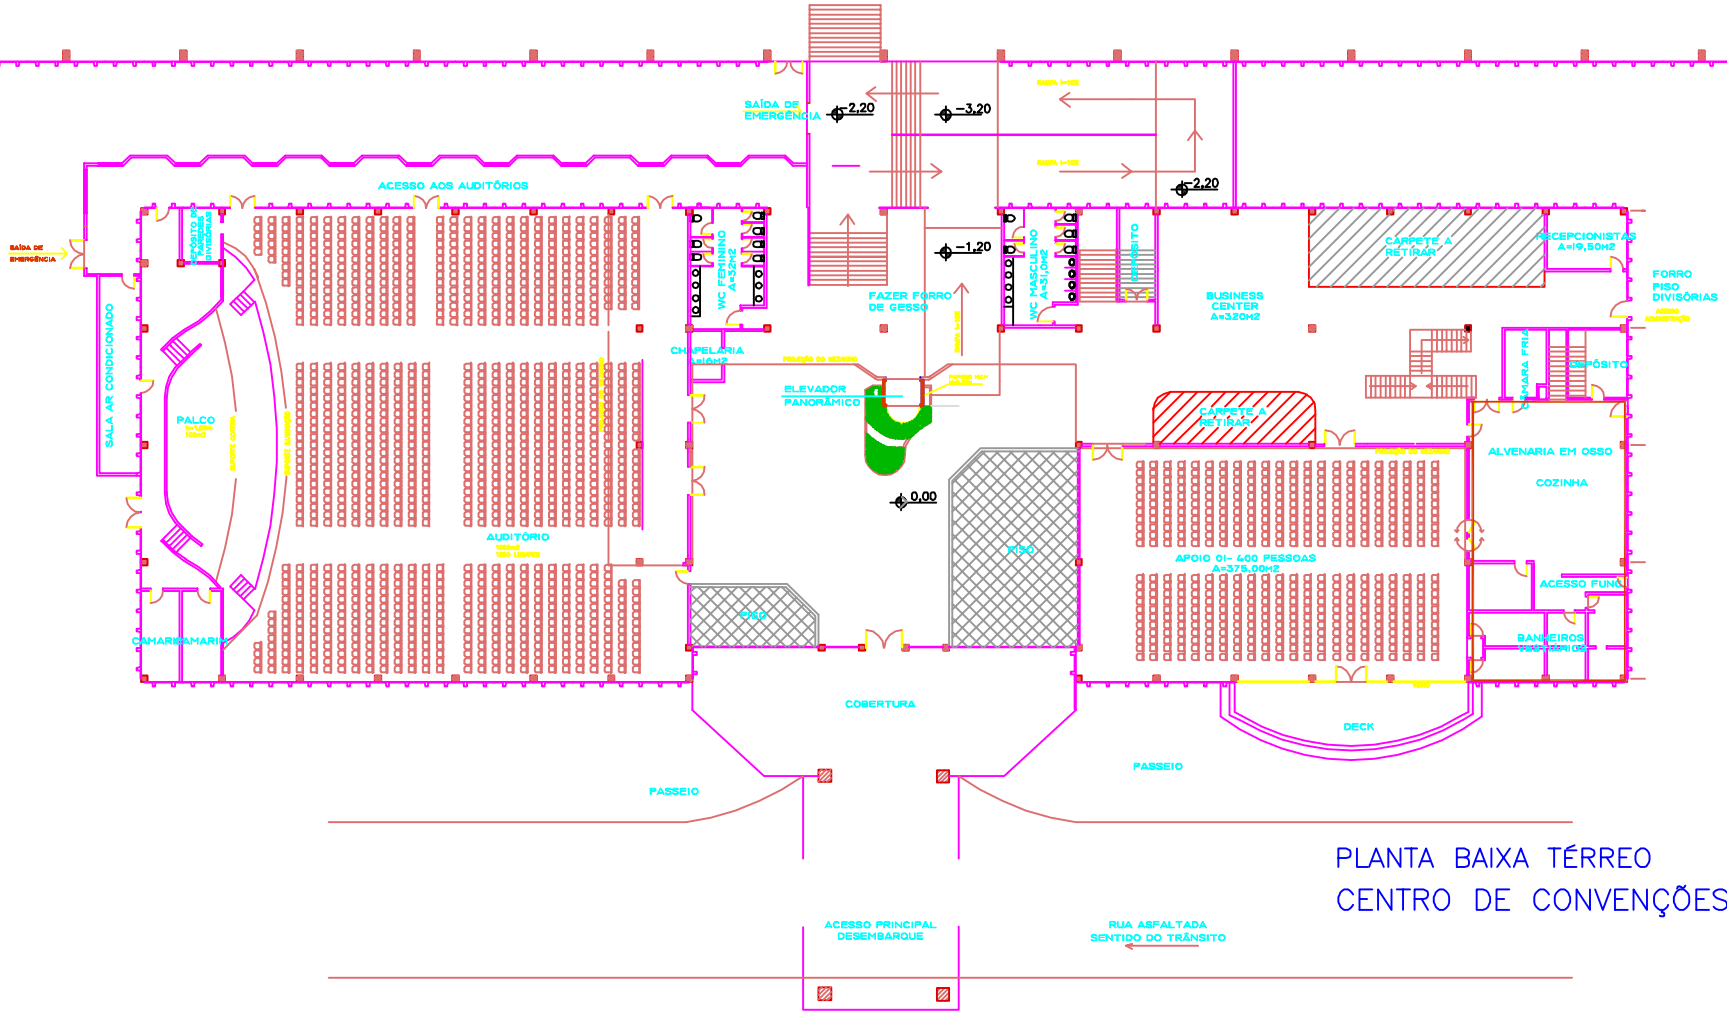

PLANTA BAIXA TÉRREO
CENTRO DE CONVENÇÕES