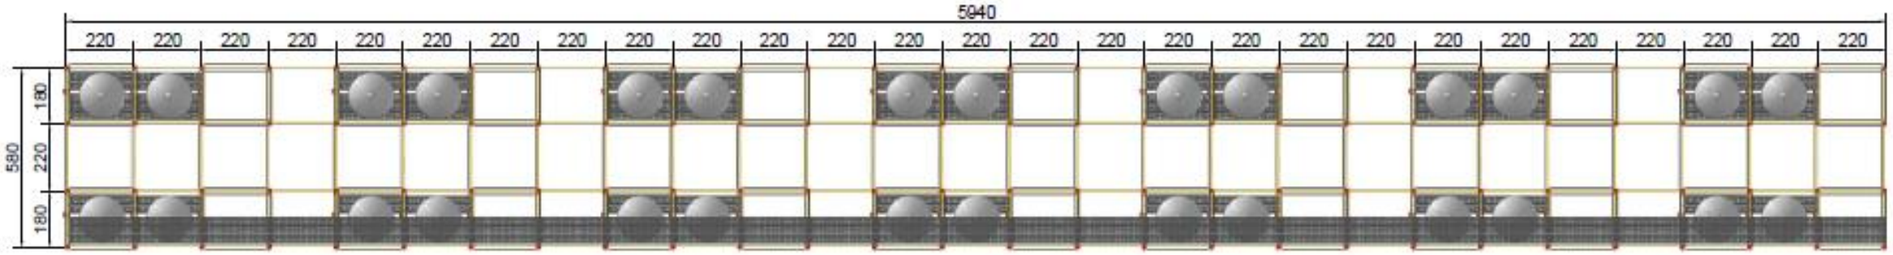

VISTA SUPERIOR

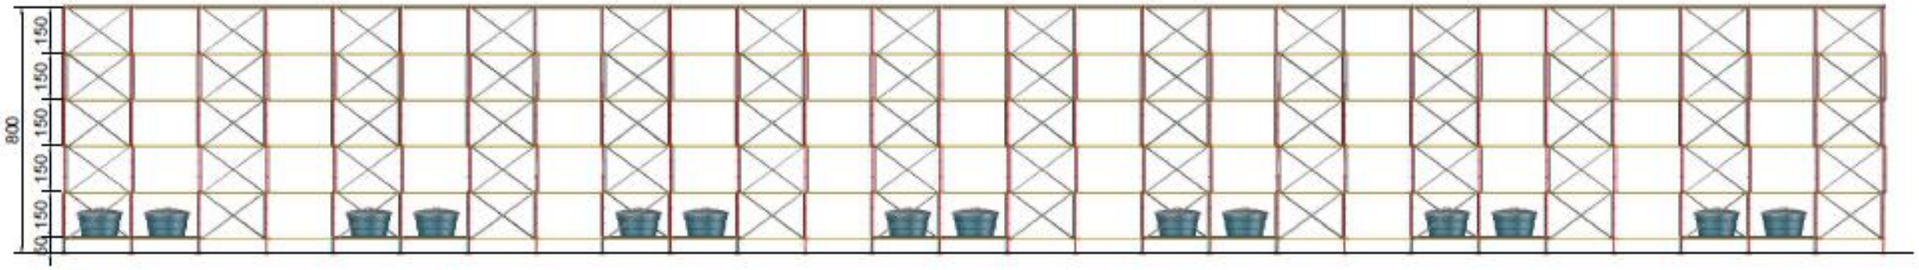

VISTA FRONTAL

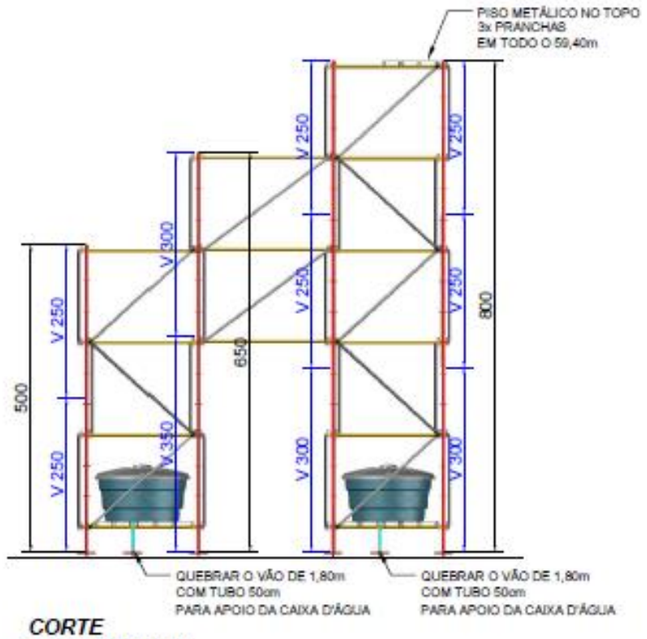

CORTE TRANSVERSAL

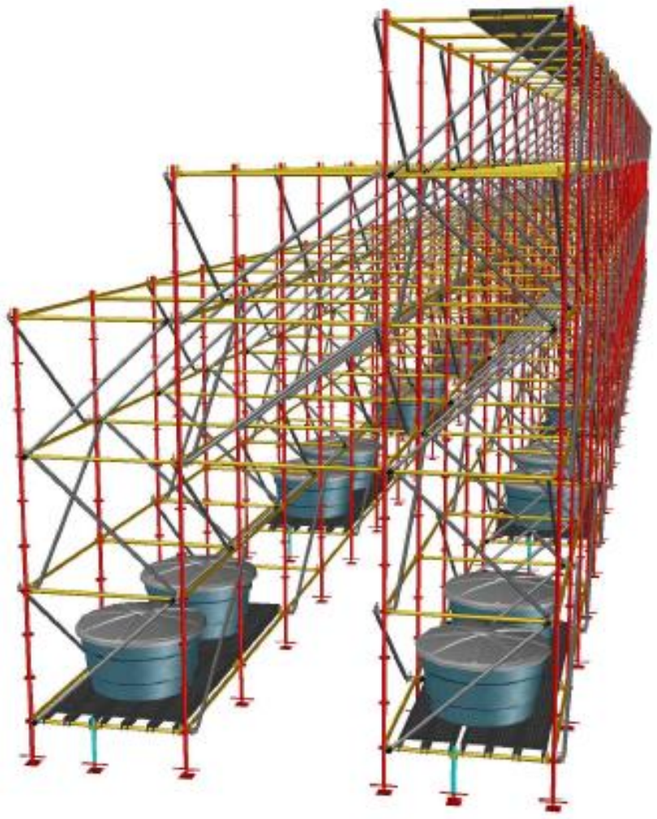

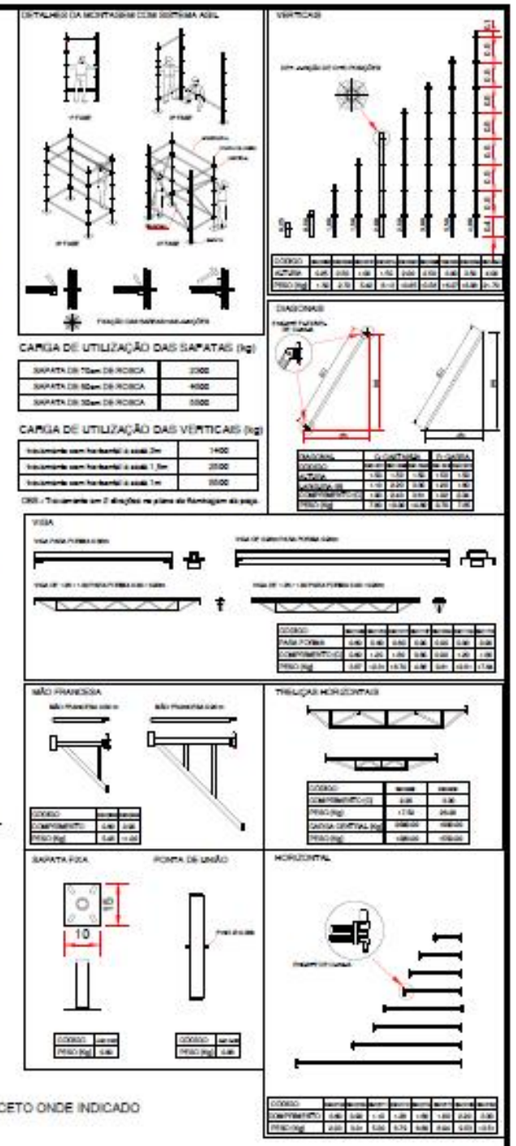

MEDIDAS EM CENTIMETROS, EXCETO ONDE INDICADO